STÄDTEBAULICHER UND LANDSCHAFTSPLANERISCHER IDEENWETTBEWERB

148358

KONVERSIONSFLÄCHE ROHRBACH - EHEMALIGES HOSPITAL

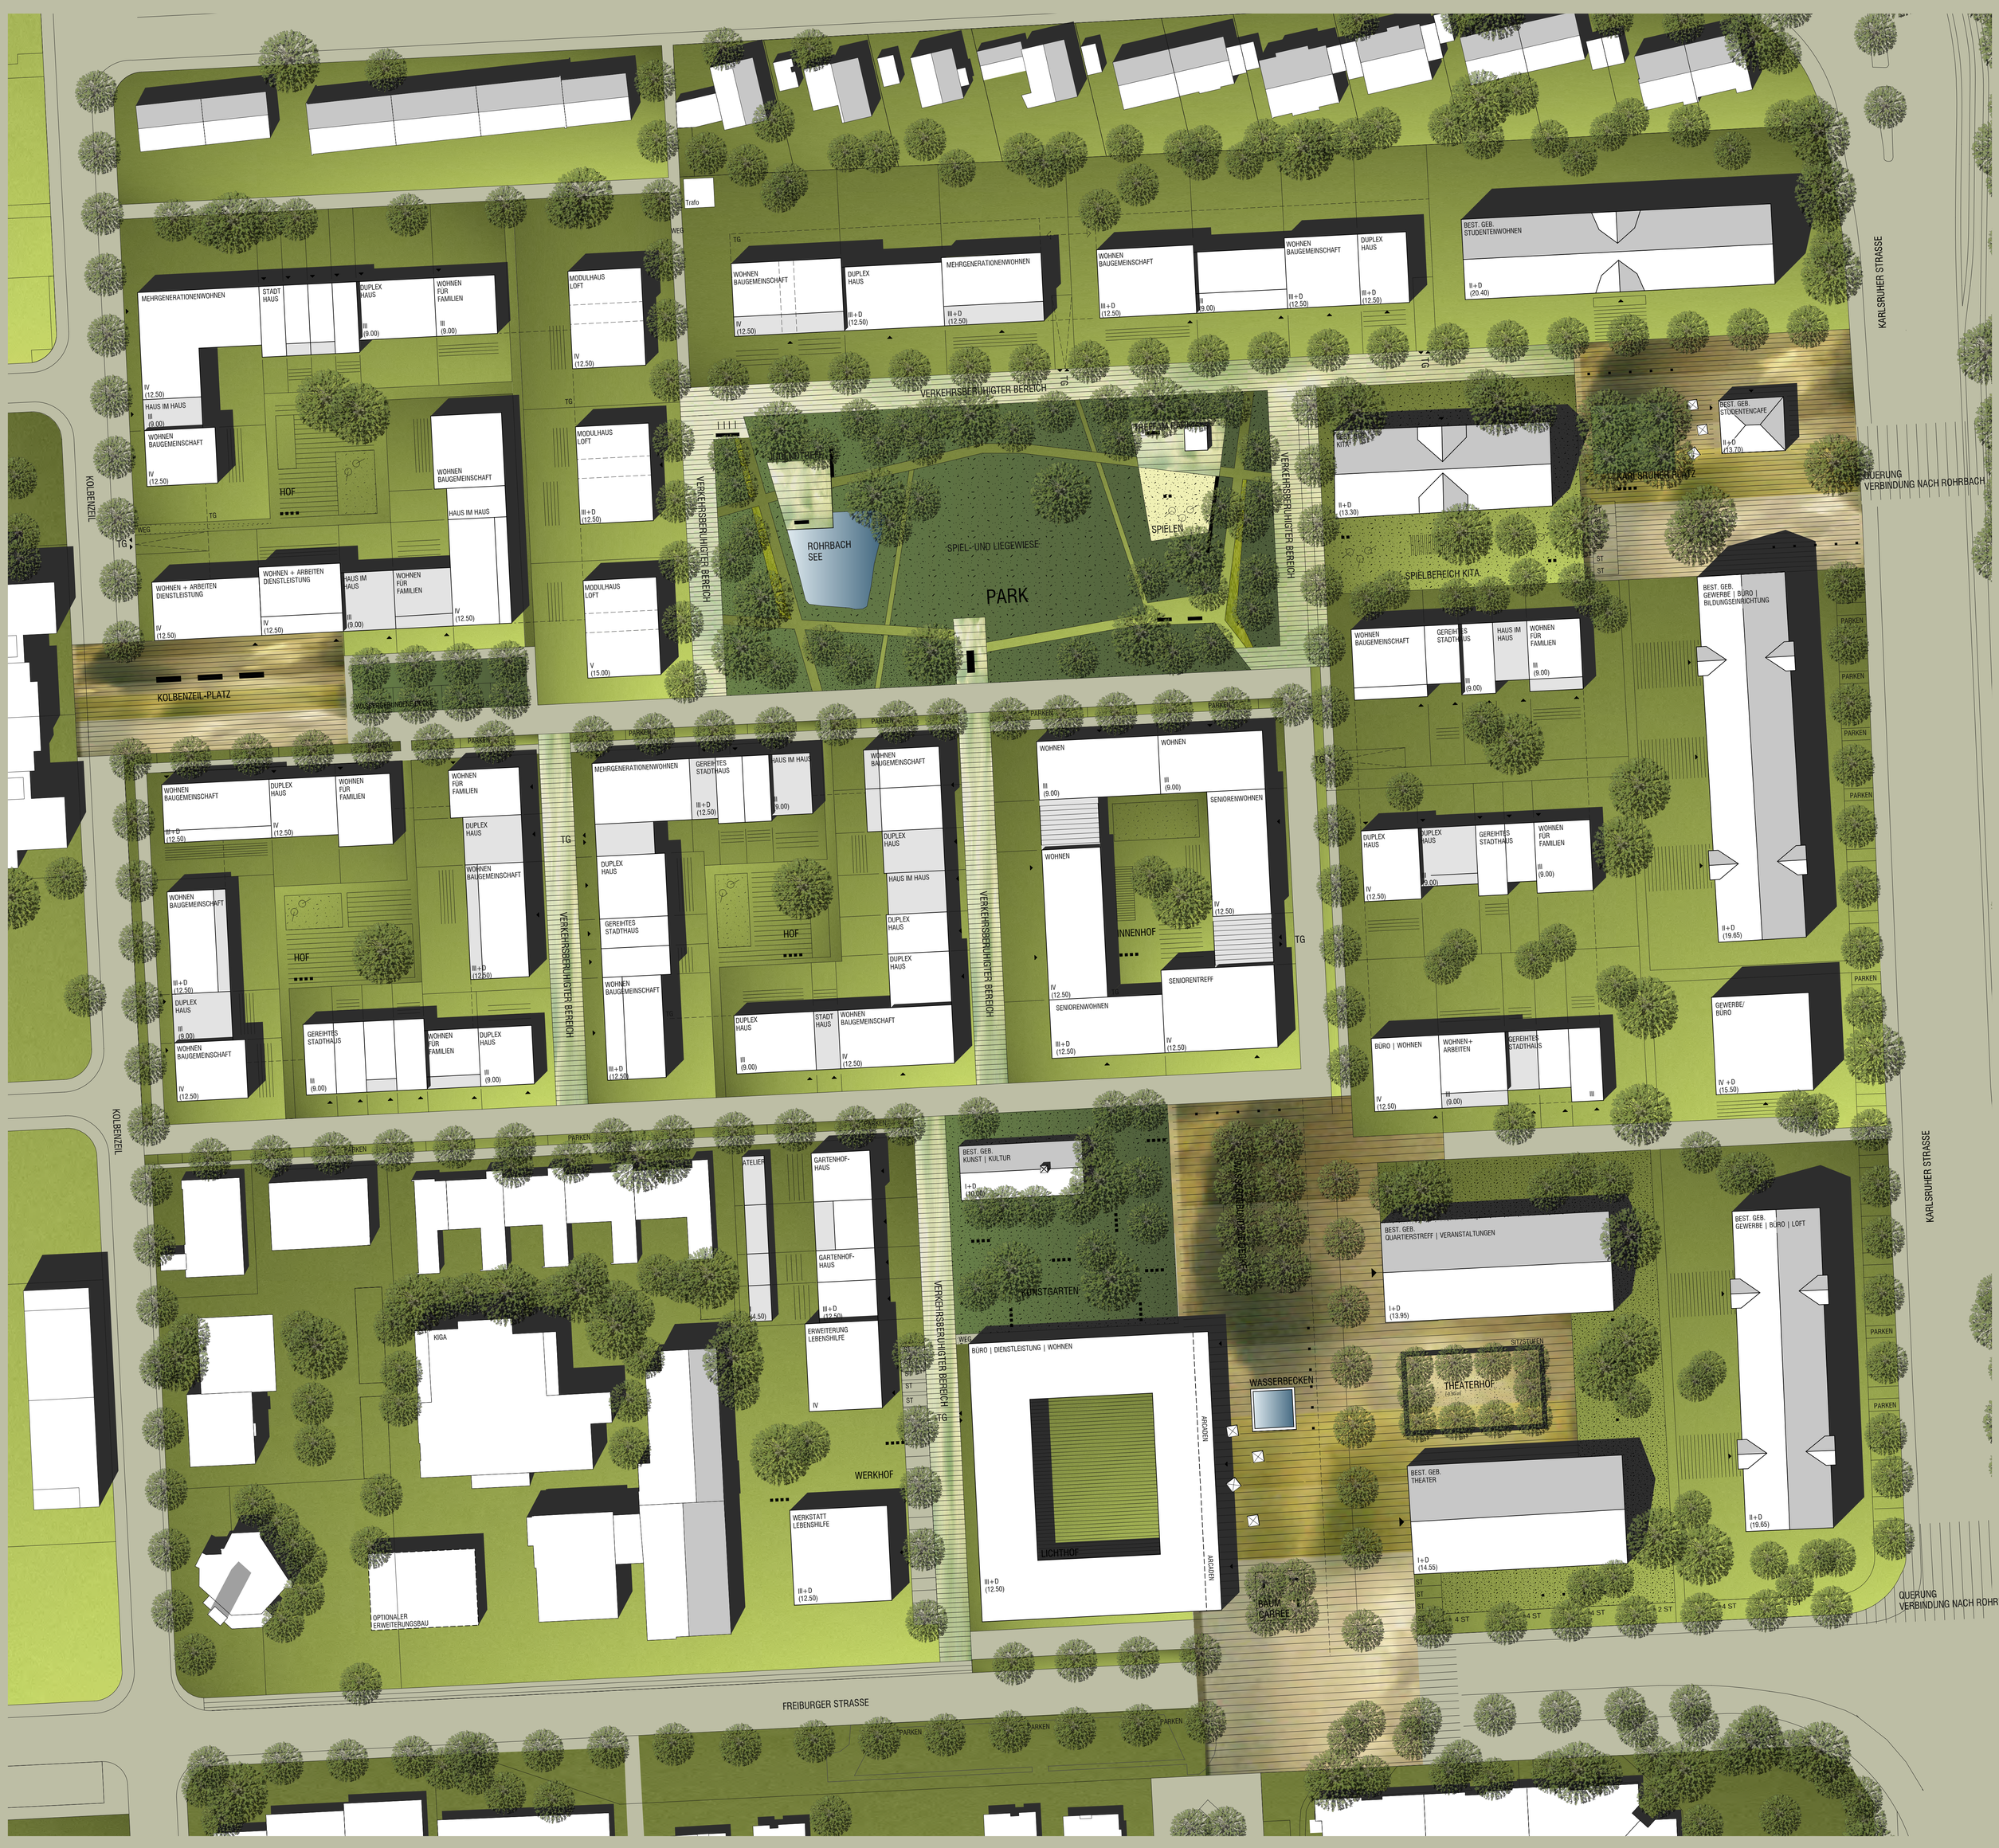

Lageplan 1:500

Systemschnitt M 1:500

02

© Hähnig - Gemmecke, S. Fromm