


Lageplan 1:500

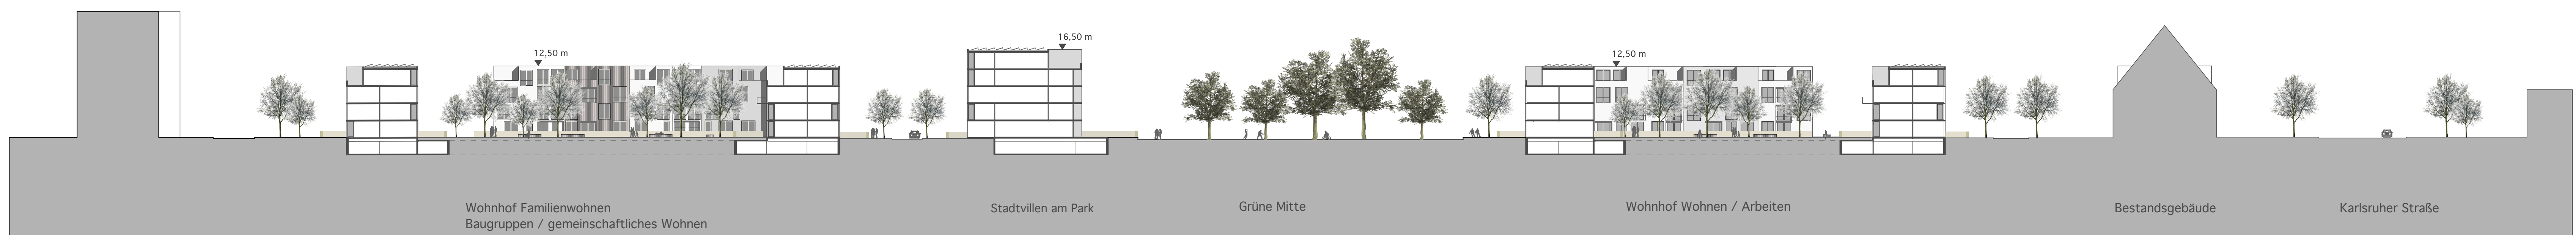

Querschnitt Ost-West 1:500