



KONVERSIONSFLÄCHE ROHRBACH - EHEMALIGES HOSPITAL




SYSTEMGRUNDRISS E.G. 1:200

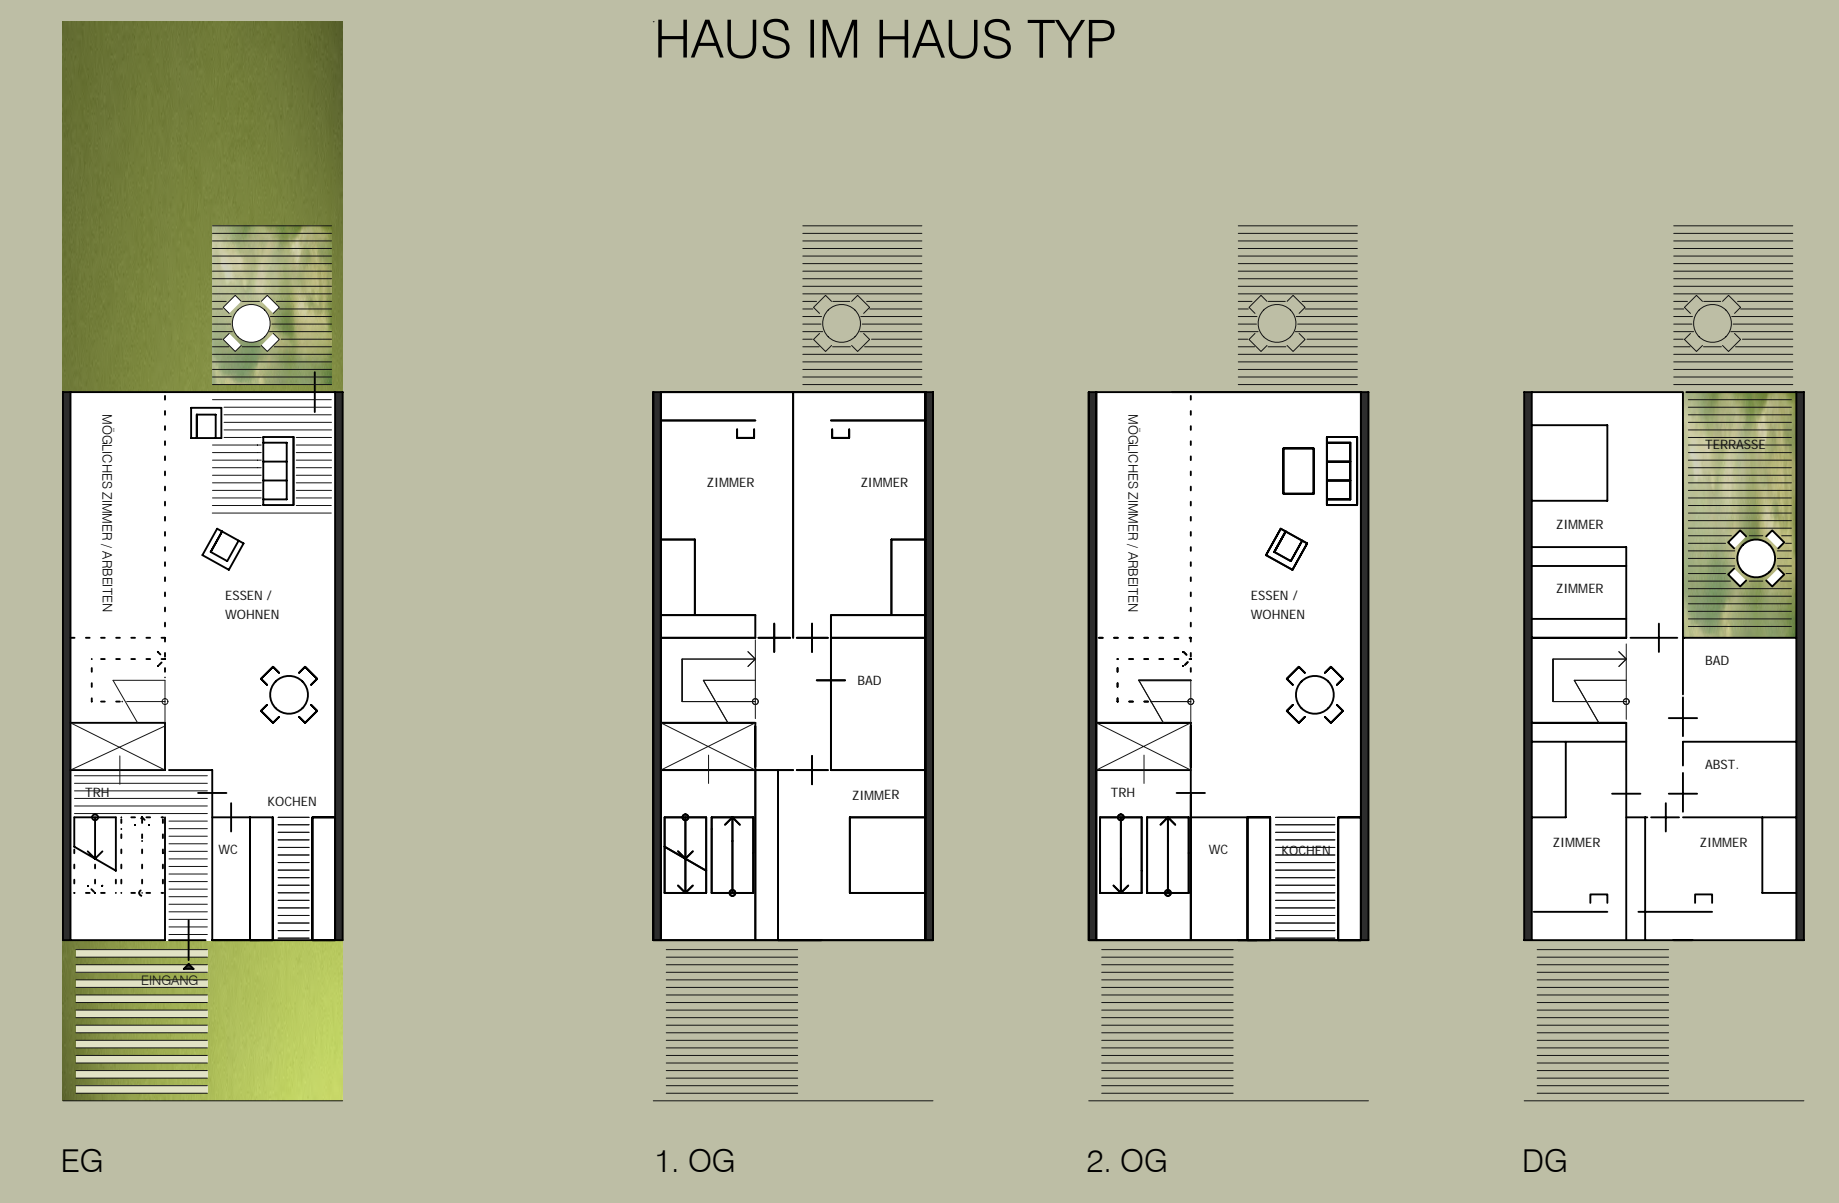


HAUS IM HAUS TYP

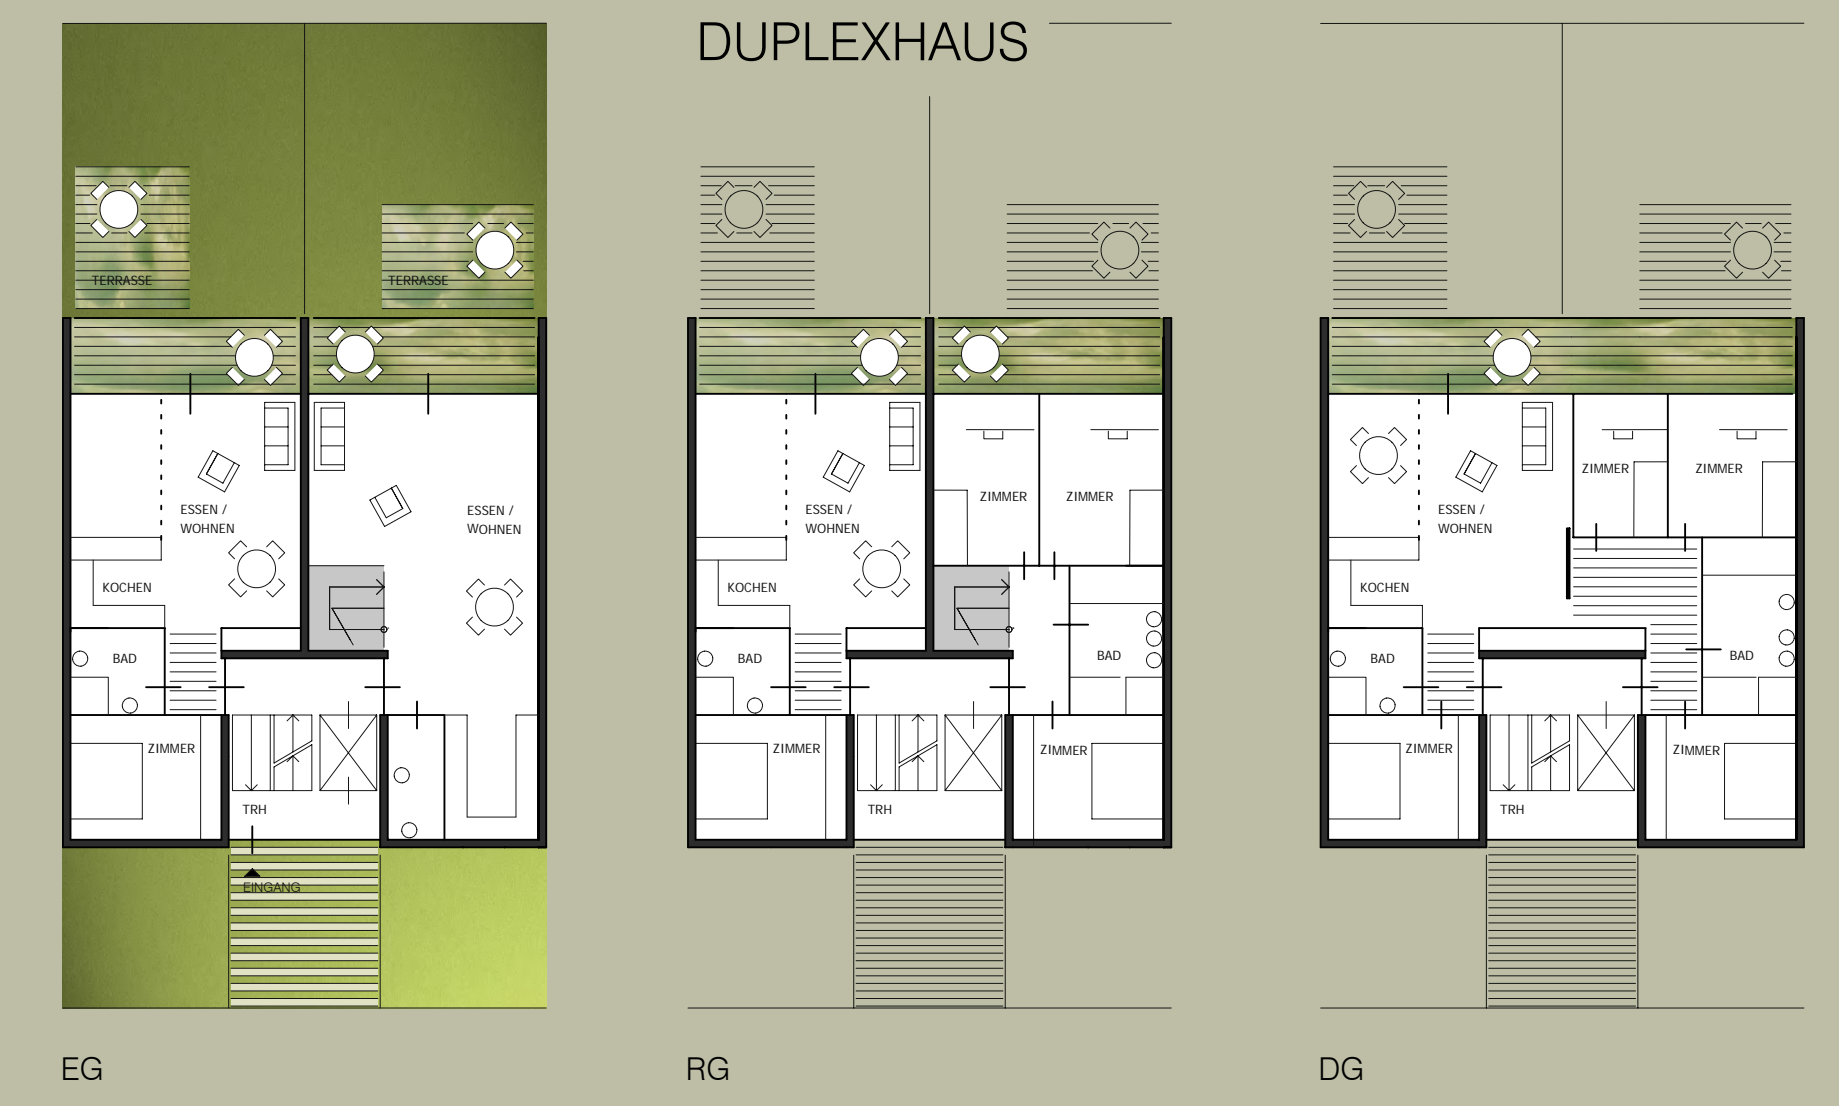

DUPLEXHAUS

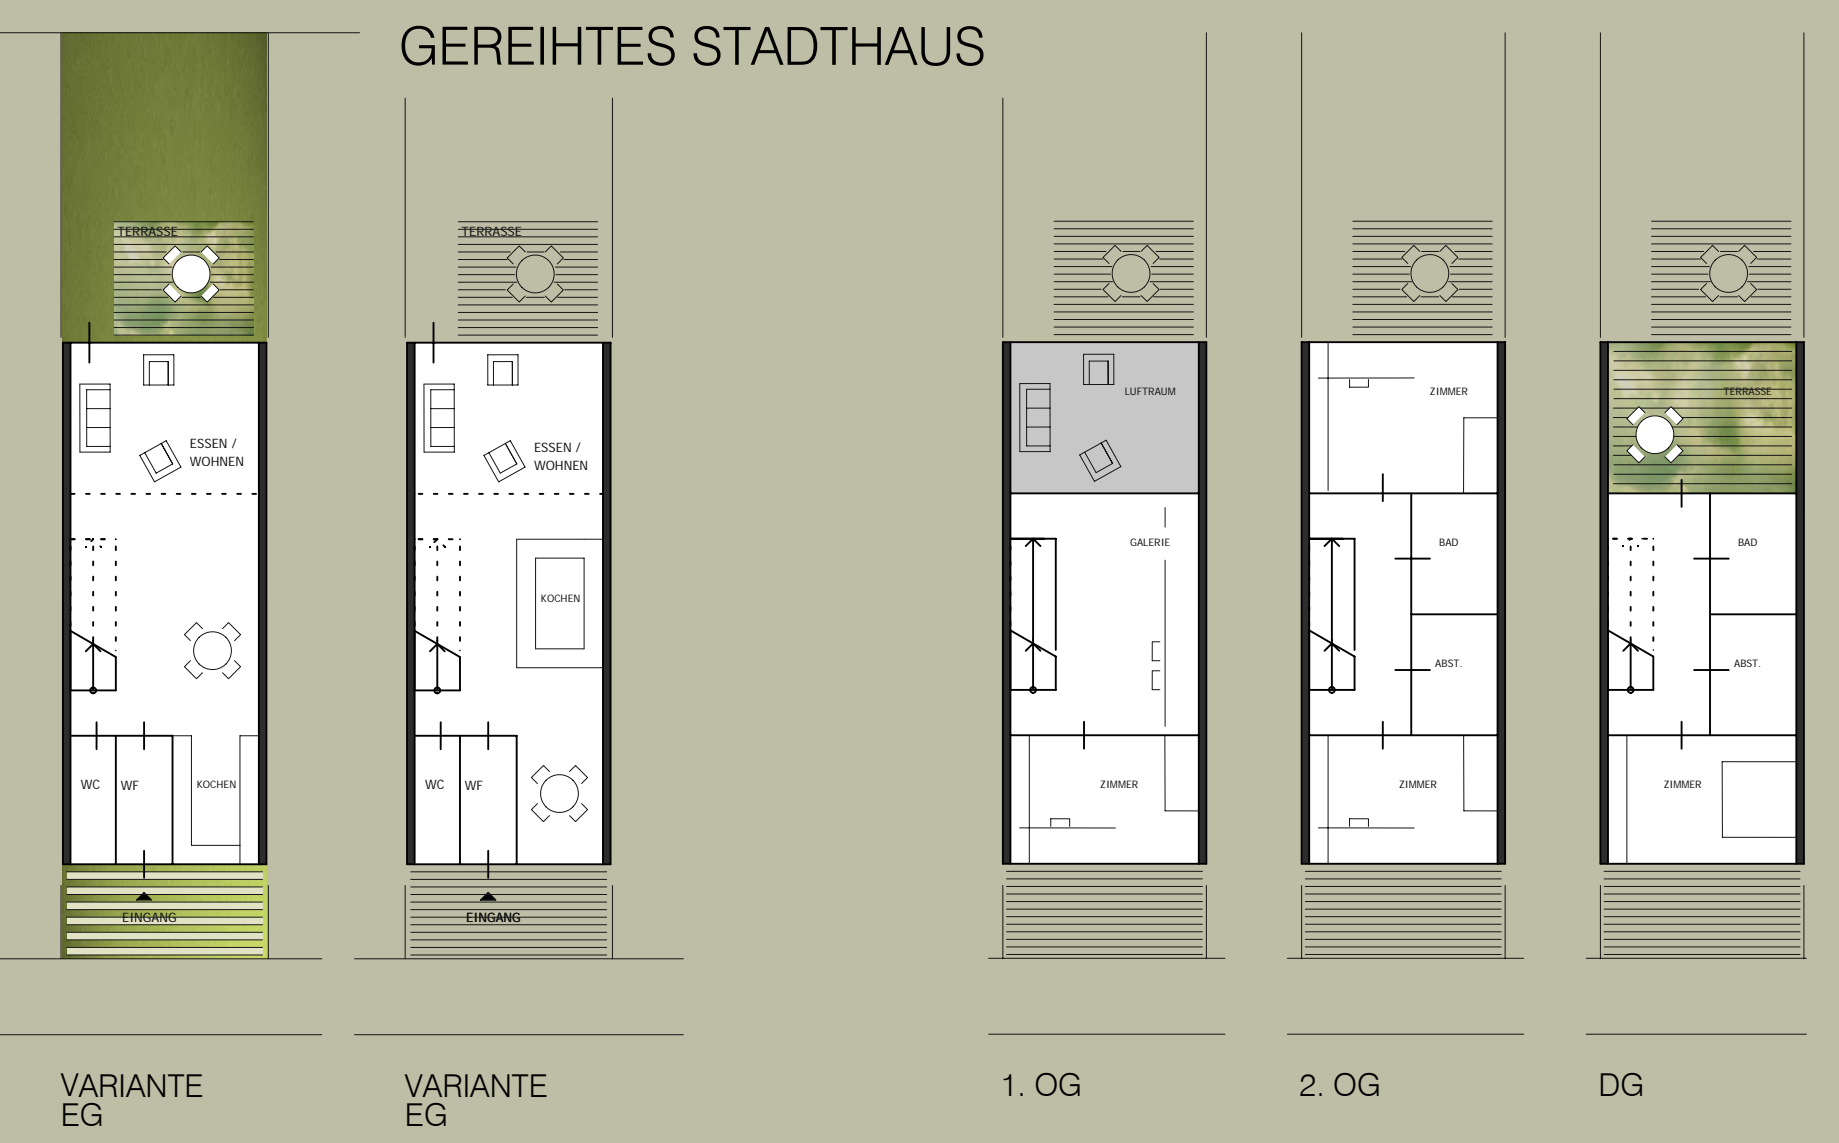

GEREICHTES STADTHAUS

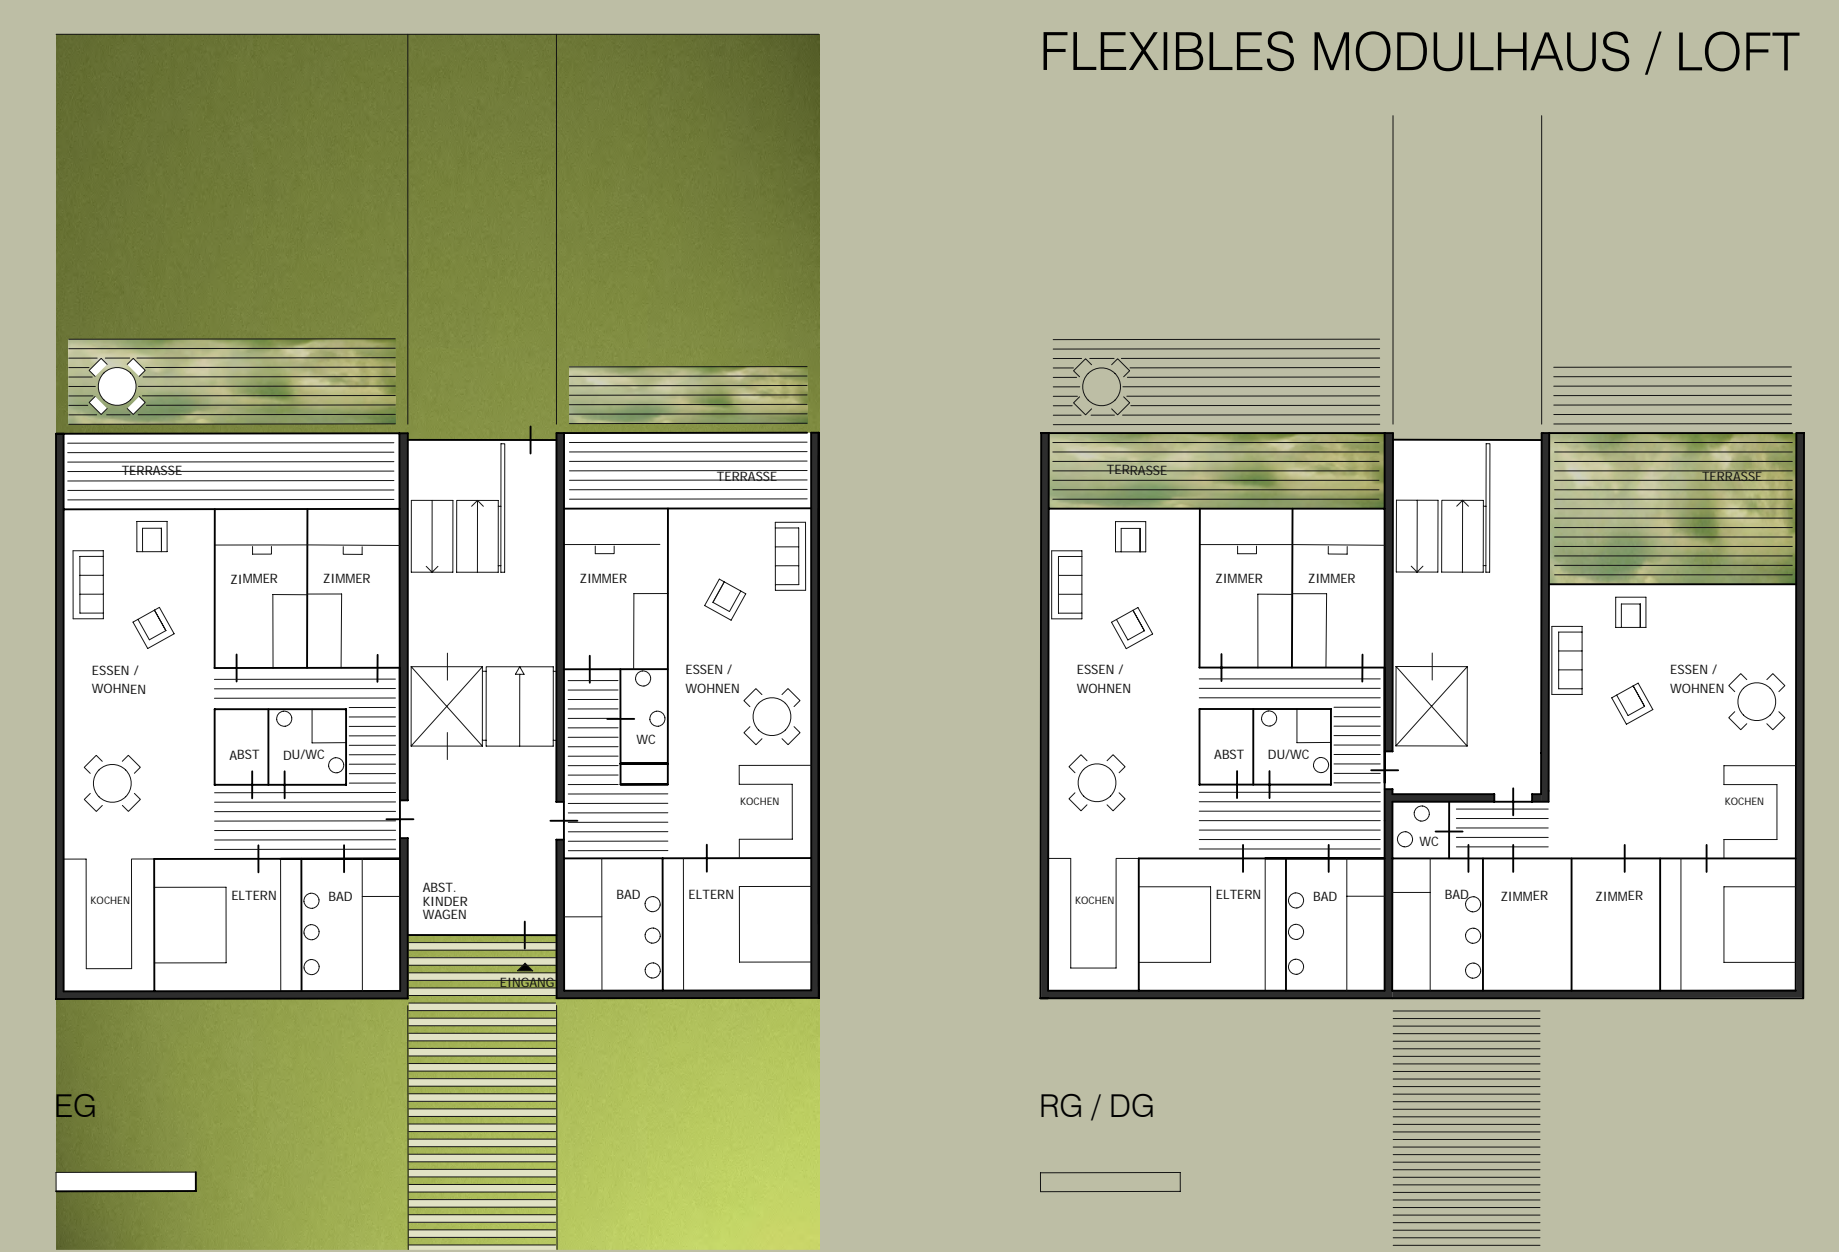

FLEXIBLES MODULHAUS / LOFT

SYSTEMGRUNDRISS 1:200



Systemschnitt Teilbereich M 1:200