


SYSTEMSCHNITT WEST-OST 1:500

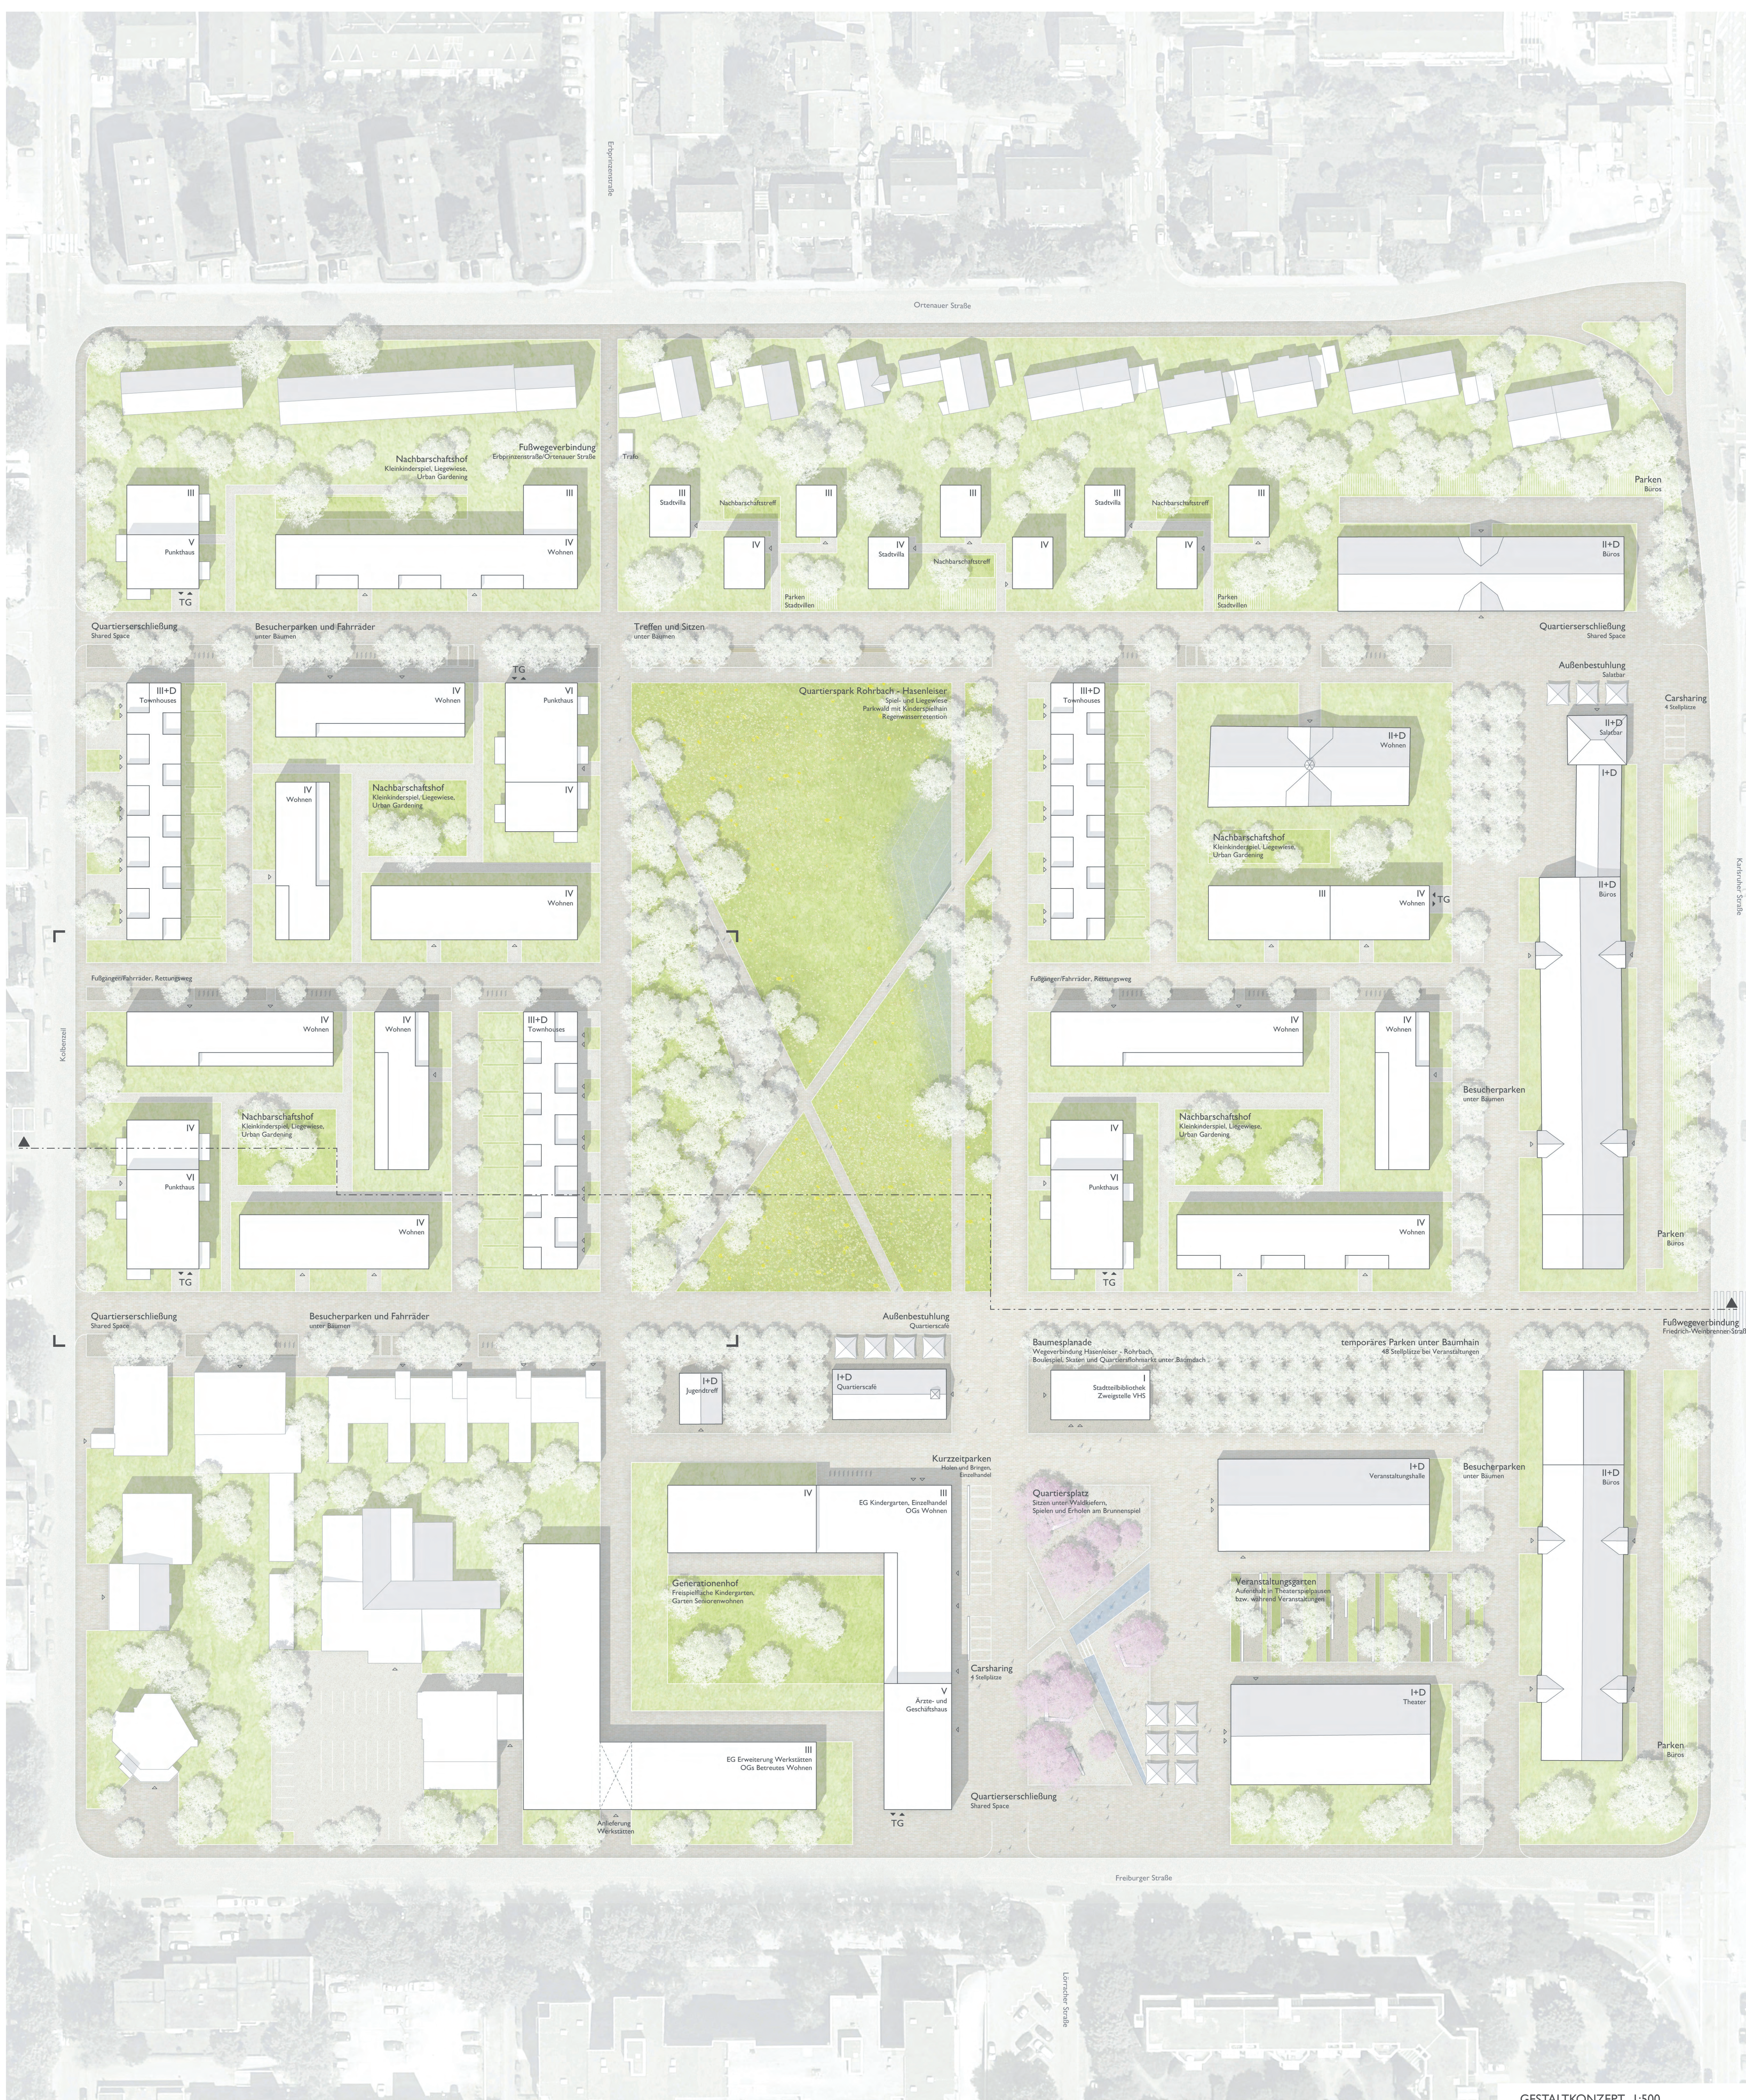

GESTALTUNGSKONZEPT 1:500